

# АРХИТЕКТУРА ФОНТАНИ, БЛОК 2

—◆◆—

## GREEN DISTRICT

БЛОК 1

БЛОК 2






ЧЕРТЕЖ: ЕТАЖ 1  
 ПОДОБЕКТ: БЛОК 2

ОБЕКТ: КОМПЛЕКС ОТ ЖИЛИЩНИ СГРАДИ СЪС ЗАВЕДЕНИЕ ЗА ХРАНЕНЕ, ГАРАЖИ И ПОДЗЕМЕН ПАРКИНГ  
 УПИ IV-1308, кв. 55, м. "Кръстова вада" и м. "Южен парк" IV част, гр. София

ДАТА: 12.2021  
 ФАЗА: ИП  
 МАЩАБ: 1:100

STUDIOCREATIVE



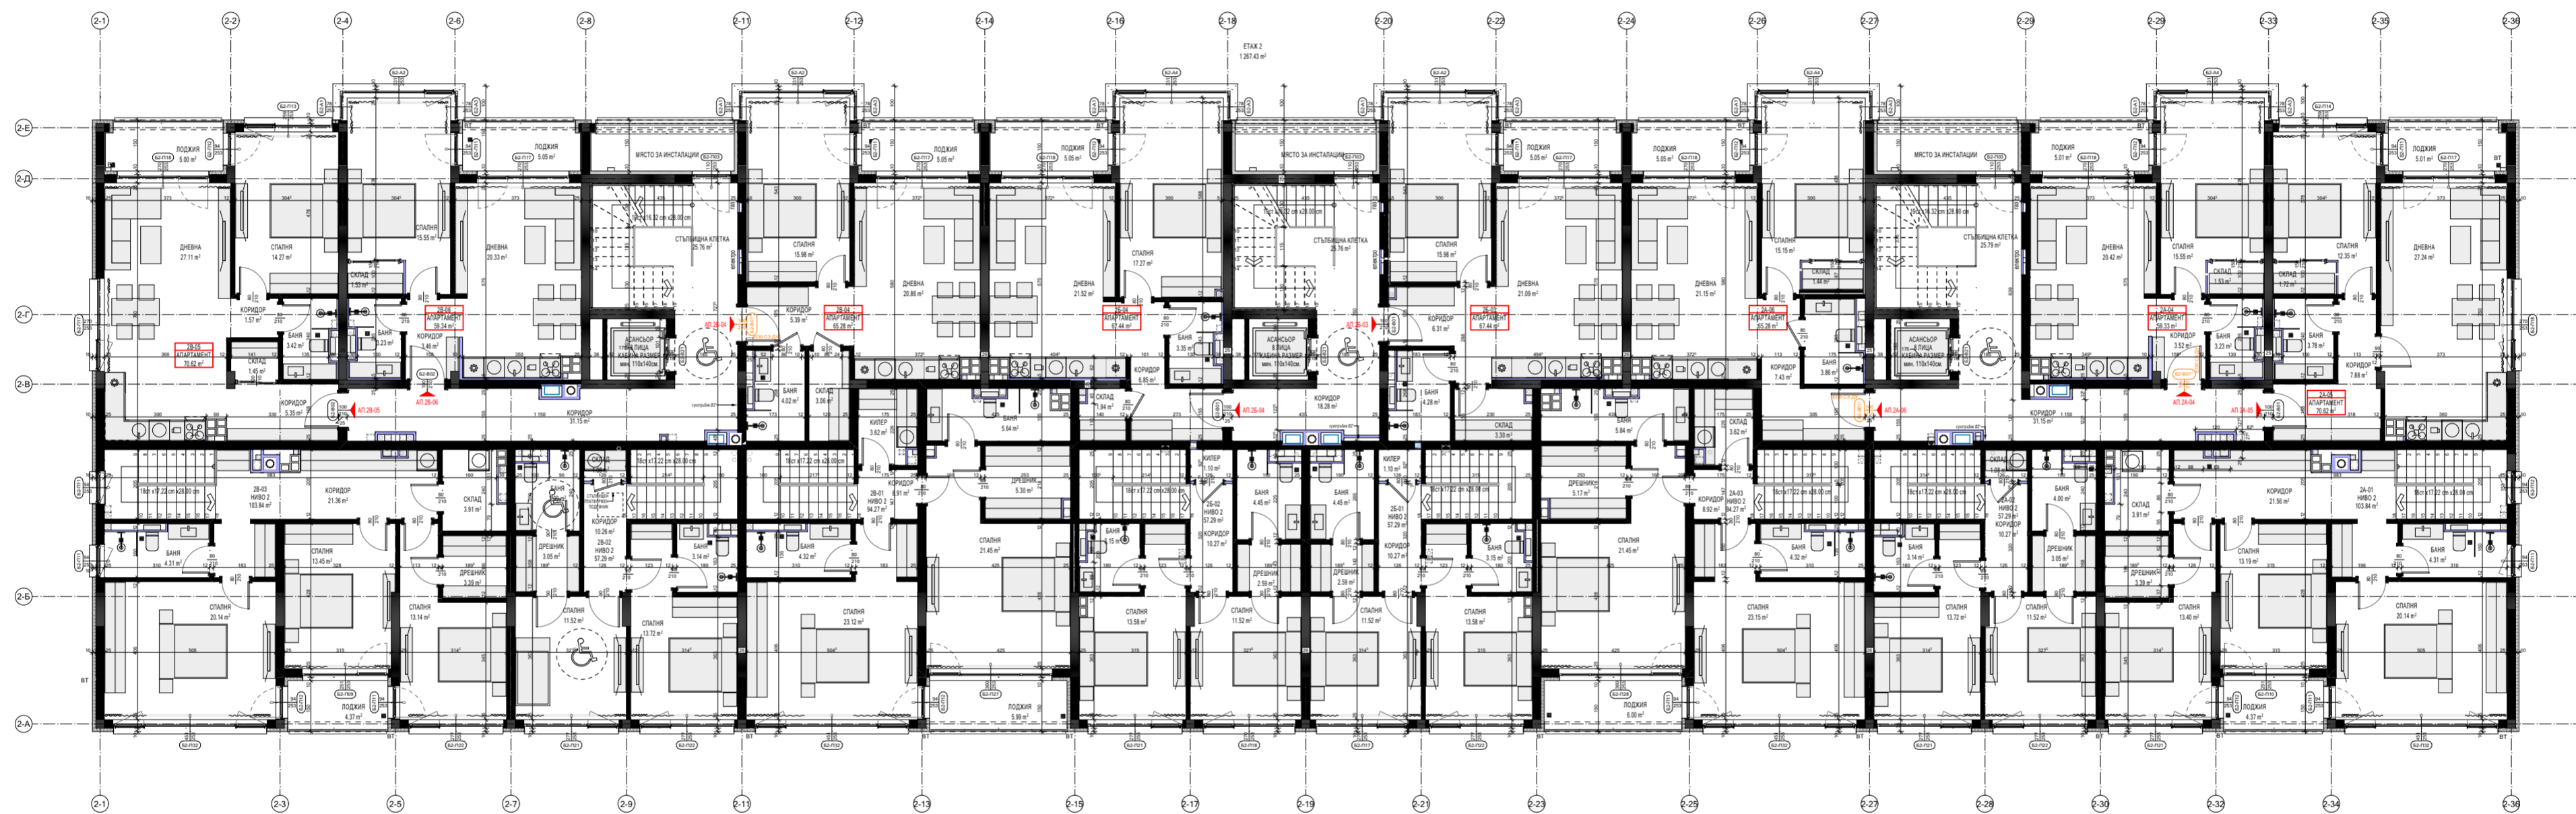



ЧЕРТЕЖ: ЕТАЖ 2  
 ПОДОБЕКТ: БЛОК 2

ОБЕКТ: КОМПЛЕКС ОТ ЖИЛИЩНИ СГРАДИ СЪС ЗАВЕДЕНИЕ ЗА ХРАНЕНЕ, ГАРАЖИ И ПОДЗЕМЕН ПАРКИНГ  
 УПИ IV-1308, кв. 55, м. "Кръстова вада" и м. "Южен парк" IV част, гр. София

ДАТА: 12.2021  
 ФАЗА: ИП  
 МАЩАБ: 1:100

STUDIOCREATIVE

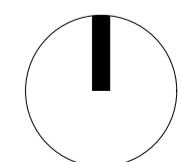

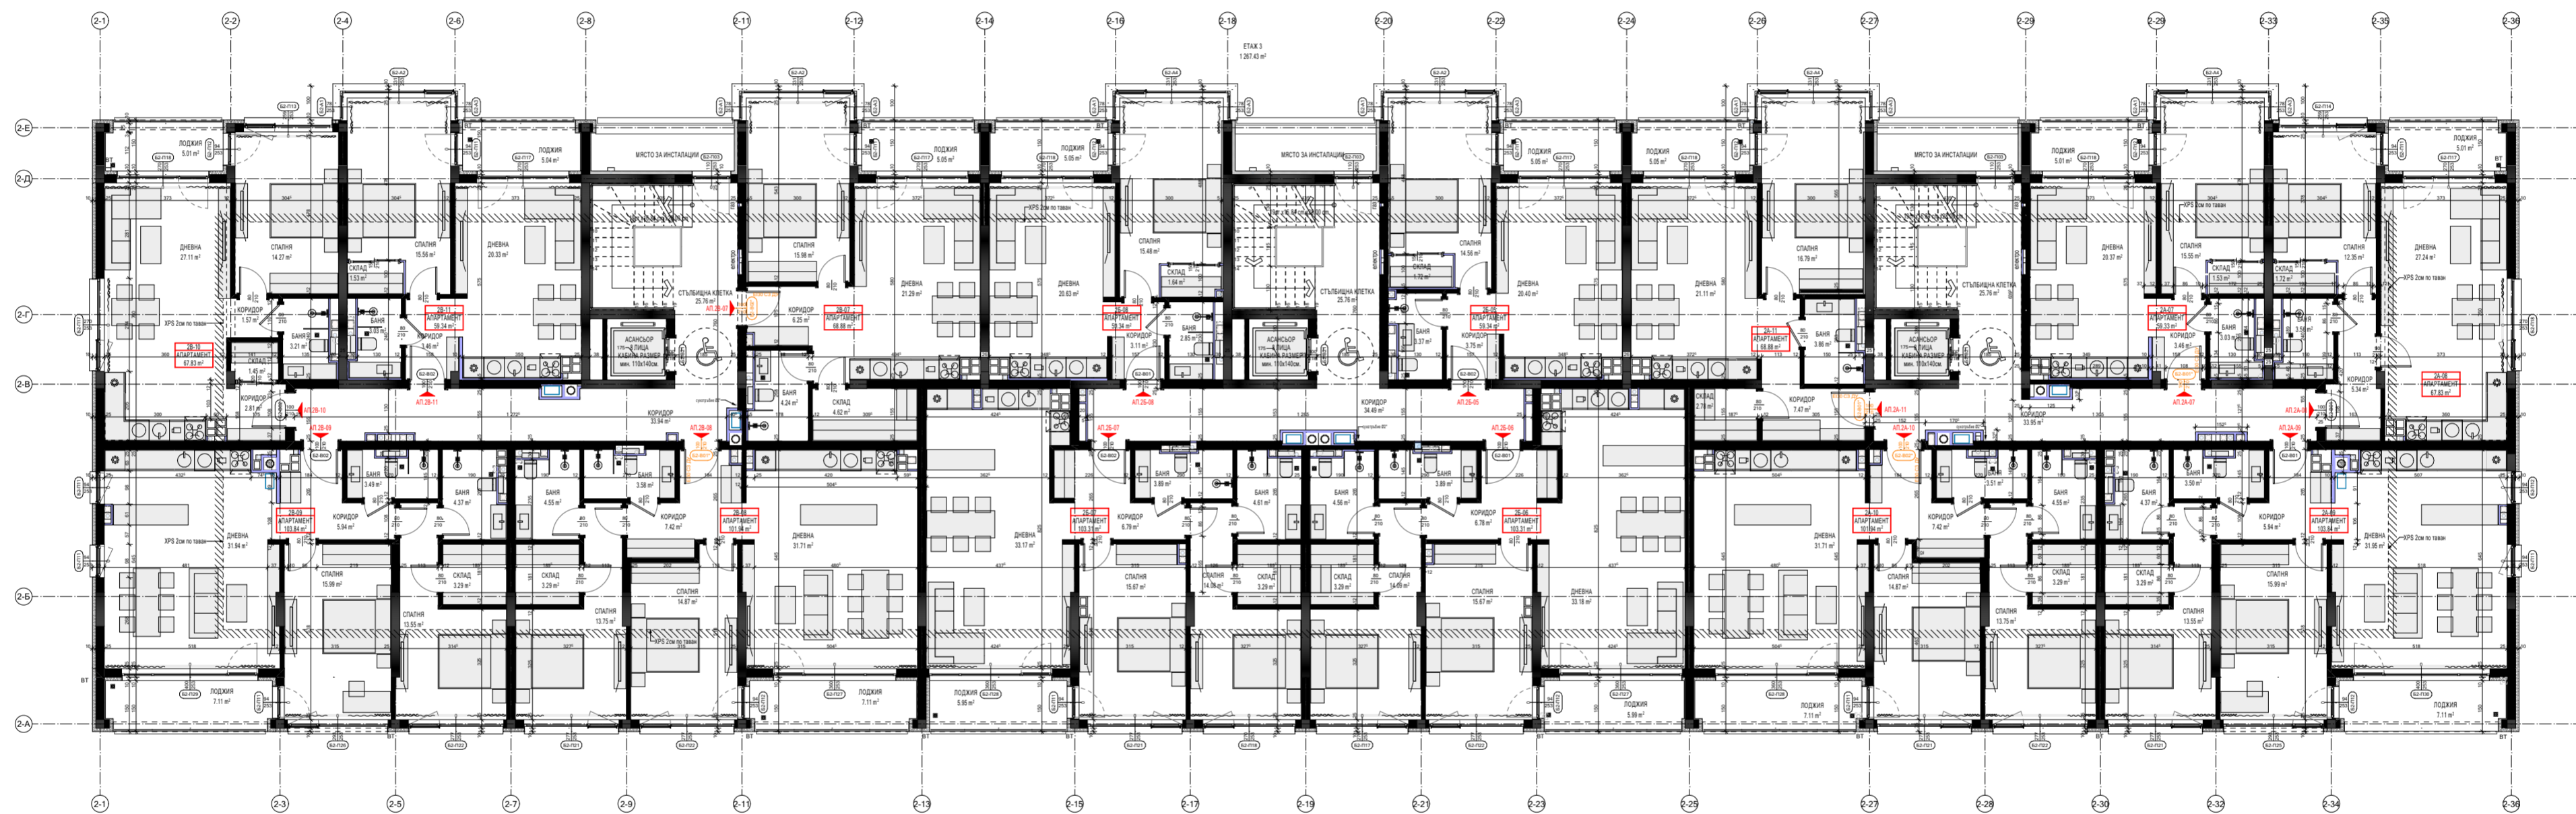



ЧЕРТЕЖ: ЕТАЖ 3  
 ПОДОБЕКТ: БЛОК 2

ОБЕКТ: КОМПЛЕКС ОТ ЖИЛИЩНИ СГРАДИ СЪС ЗАВЕДЕНИЕ ЗА ХРАНЕНЕ, ГАРАЖИ И ПОДЗЕМЕН ПАРКИНГ  
 УПИ IV-1308, кв. 55, м. "Кръстова вада" и м. "Южен парк" IV част, гр. София

ДАТА: 12.2021  
 ФАЗА: ИП  
 МАЩАБ: 1:100

STUDIOCREATIVE

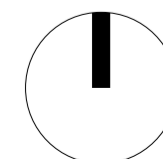

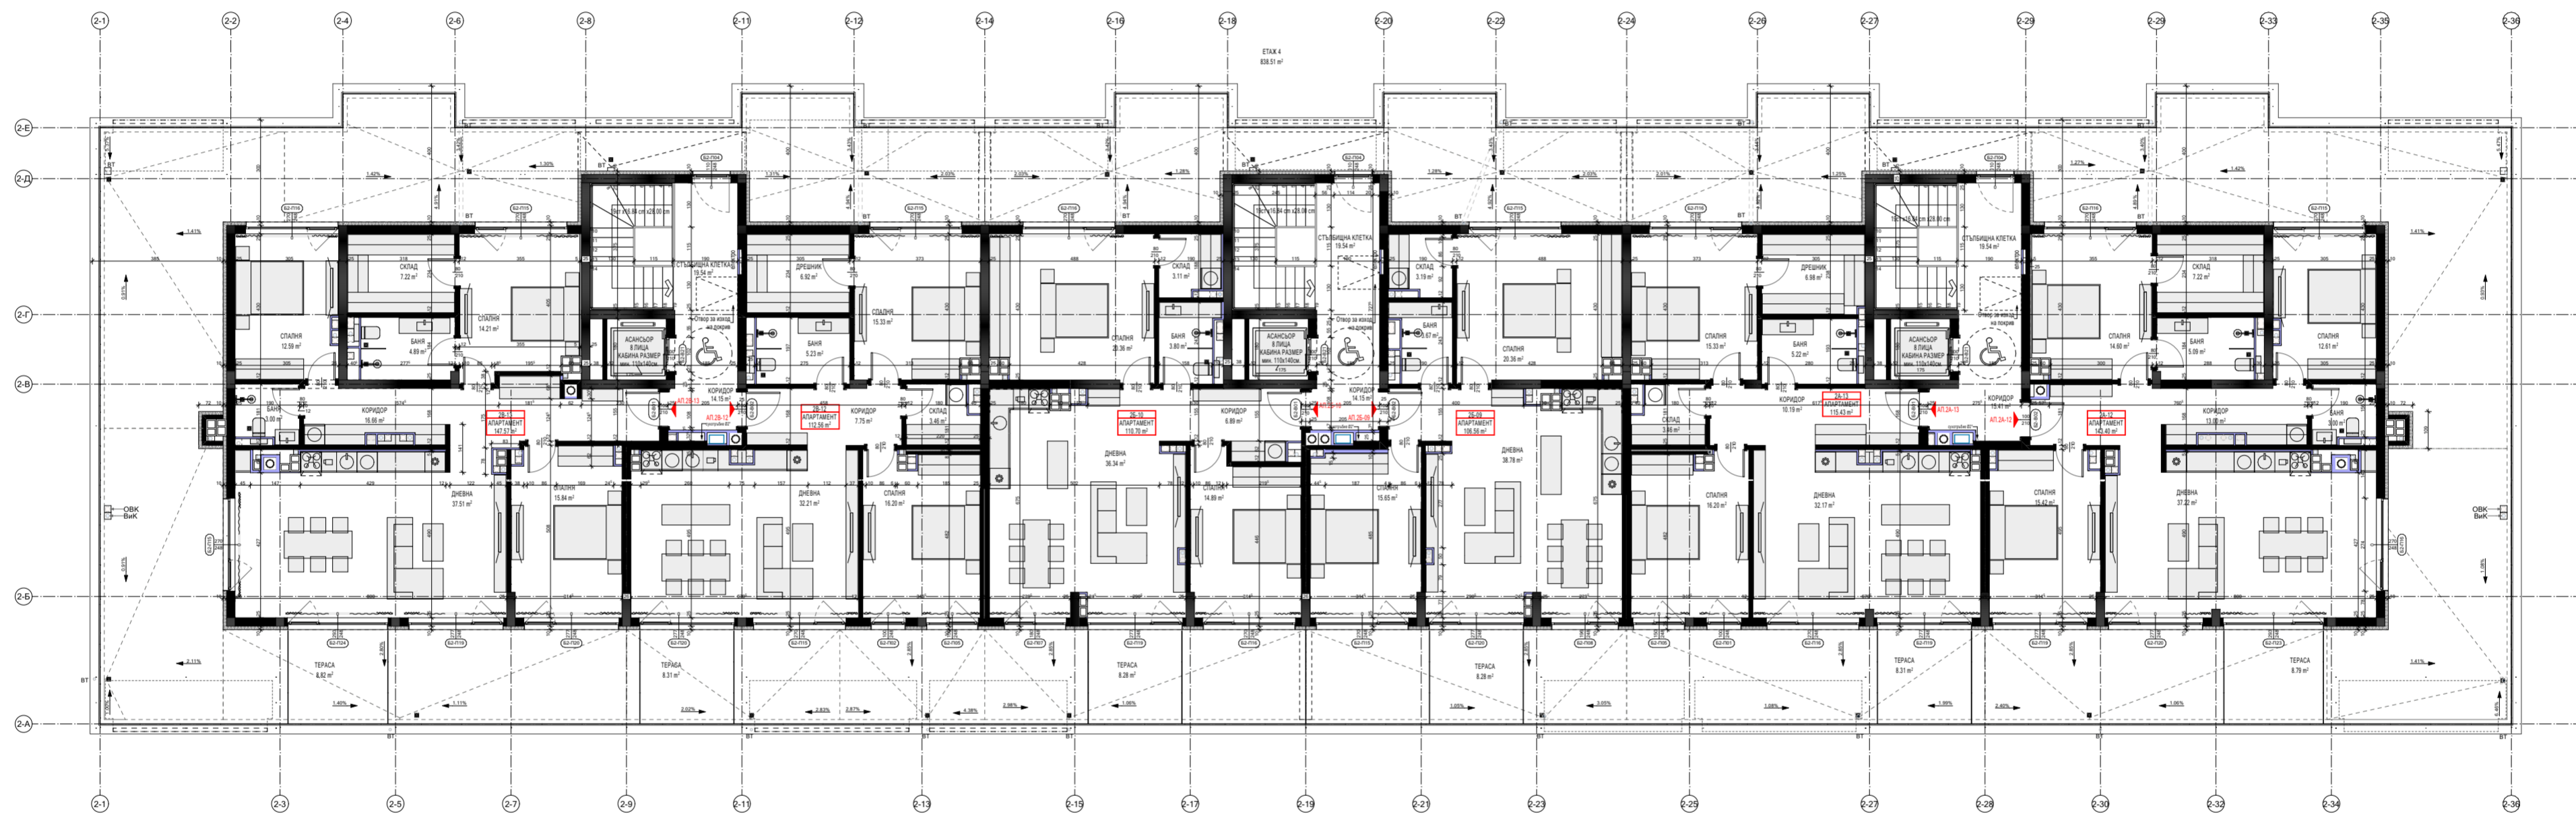

ЧЕРТЕЖ: ЕТАЖ 4  
 ПОДОБЕКТ: БЛОК 2

ОБЕКТ: КОМПЛЕКС ОТ ЖИЛИЩНИ СГРАДИ СЪС ЗАВЕДЕНИЕ ЗА ХРАНЕНЕ, ГАРАЖИ И ПОДЗЕМЕН ПАРКИНГ  
 УПИ IV-1308, кв. 55, м. "Кръстова вада" и м. "Южен парк" IV част, гр. София

ДАТА: 12.2021  
 ФАЗА: ИП  
 МАЩАБ: 1:100

STUDIOCREATIVE

