

# АРХИТЕКТУРА ФОНТАНИ, БЛОК 1

—◆—

## GREEN DISTRICT

БЛОК 1

БЛОК 2








ЧЕРТЕЖ: ЕТАЖ 1  
ПОДОБЕКТ: БЛОК 1

ОБЕКТ: КОМПЛЕКС ОТ ЖИЛИЩНИ СГРАДИ СЪС ЗАВЕДЕНИЕ ЗА ХРАНЕНЕ, ГАРАЖИ И ПОДЗЕМЕН ПАРКИНГ  
УПИ IV-1308, кв. 55, м. "Кръстова вада" и м. "Южен парк" IV част, гр. София

ДАТА: 12.2021  
ФАЗА: ИП  
МАЩАБ: 1:100

STUDIOCREATIVE



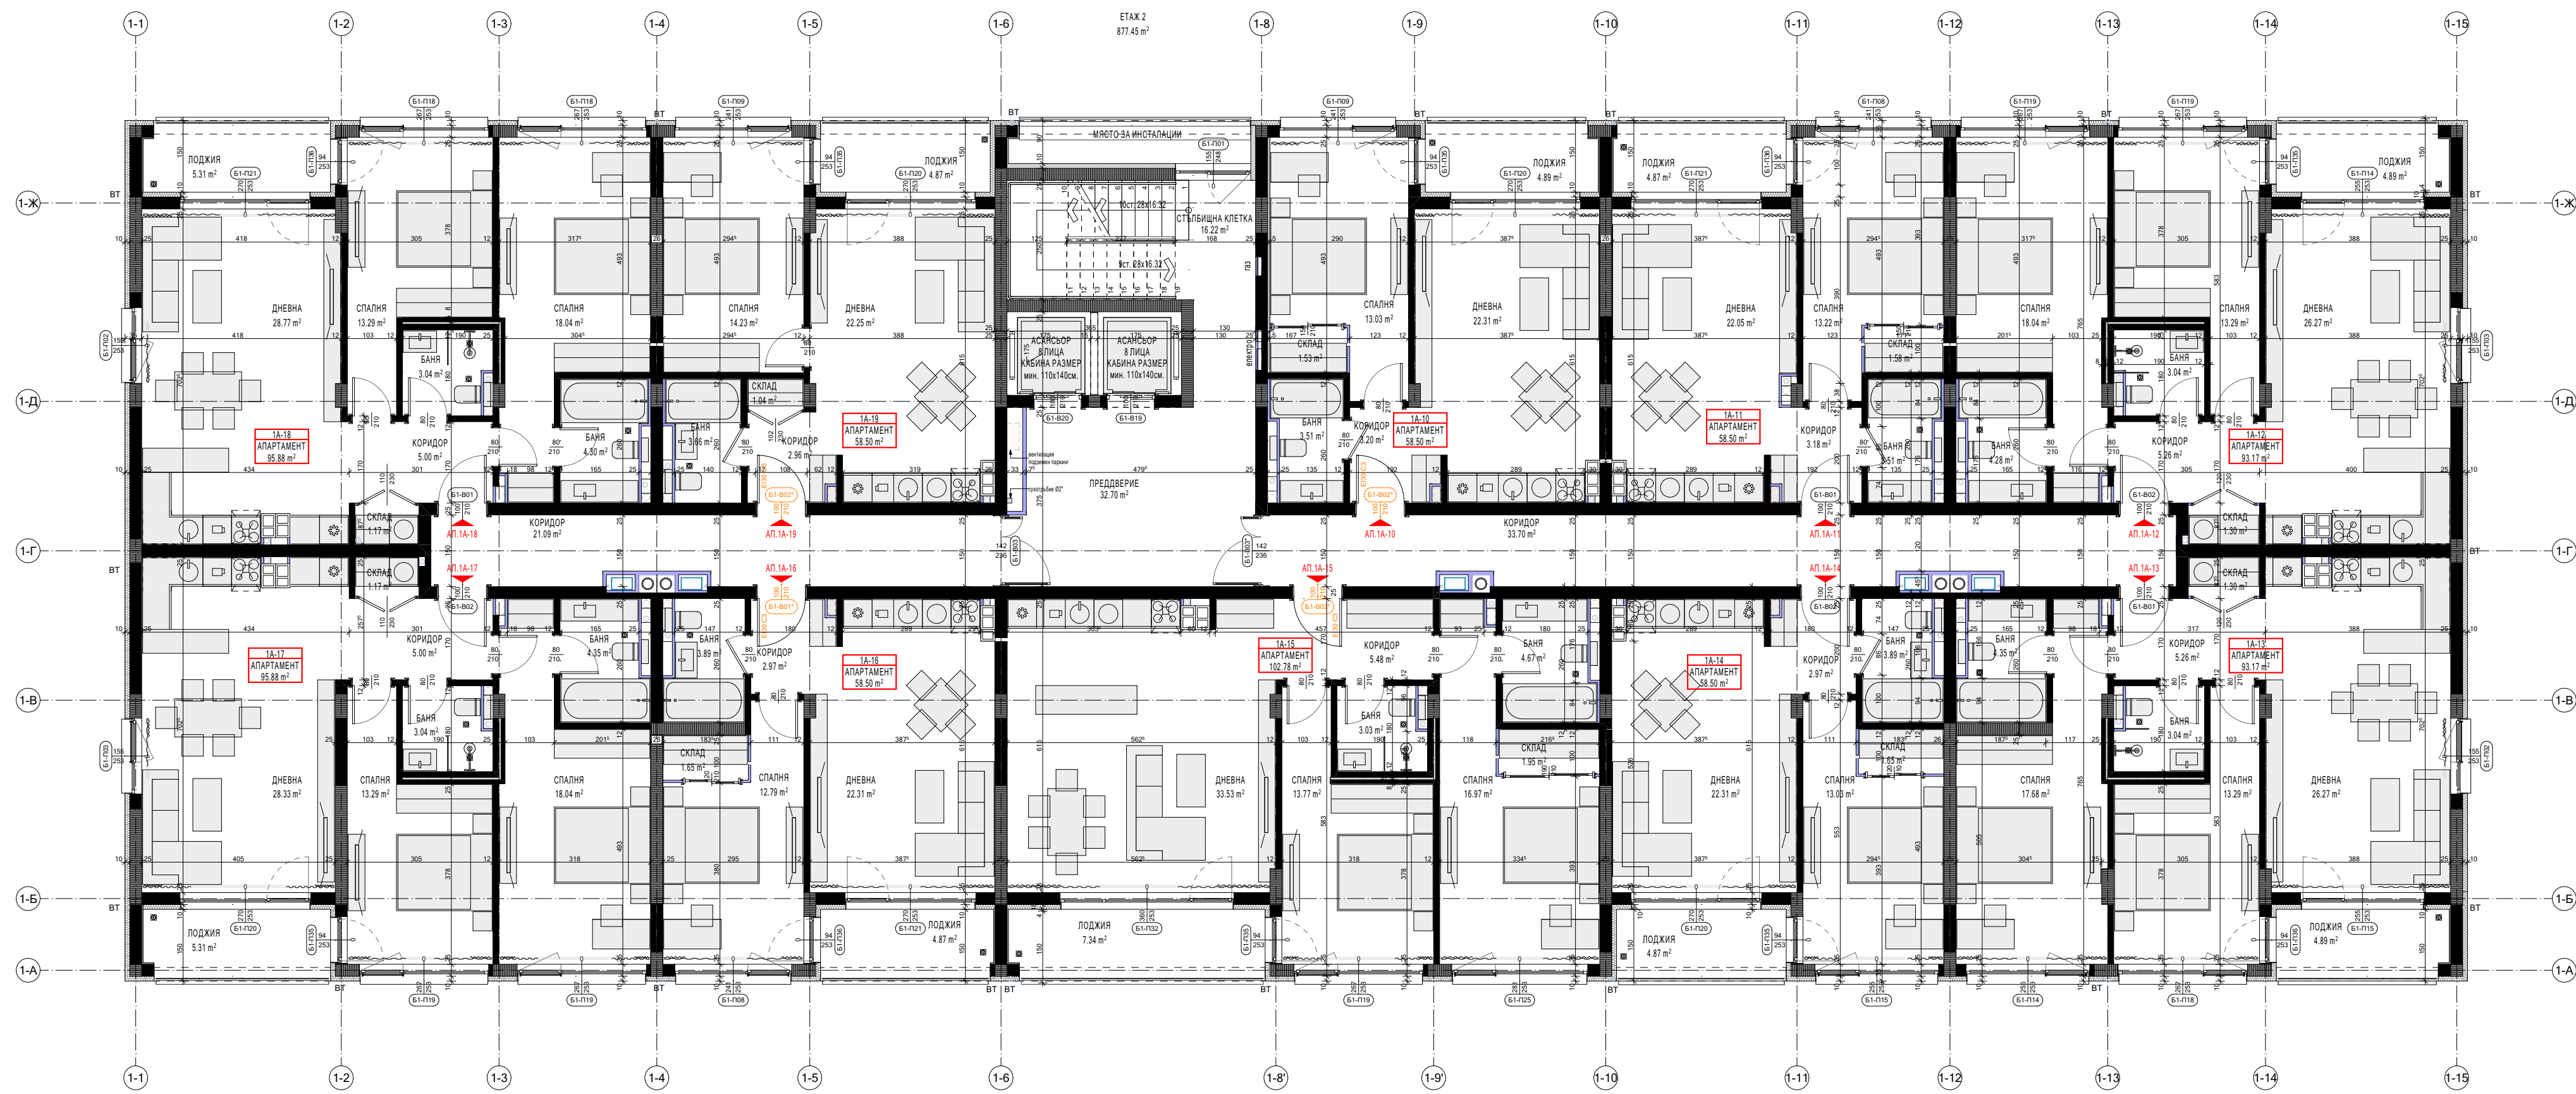



ЧЕРТЕЖ: ЕТАЖ 2  
ПОДОБЕКТ: БЛОК 1

ОБЕКТ: КОМПЛЕКС ОТ ЖИЛИЩНИ СГРАДИ СЪС ЗАВЕДЕНИЕ ЗА ХРАНЕНЕ, ГАРАЖИ И ПОДЗЕМЕН ПАРКИНГ  
УПИ IV-1308, кв. 55, м. "Кръстова вада" и м. "Южен парк" IV част, гр. София

ДАТА: 12.2021  
ФАЗА: ИП  
МАЩАБ: 1:100

STUDIOCREATIVE

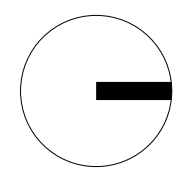

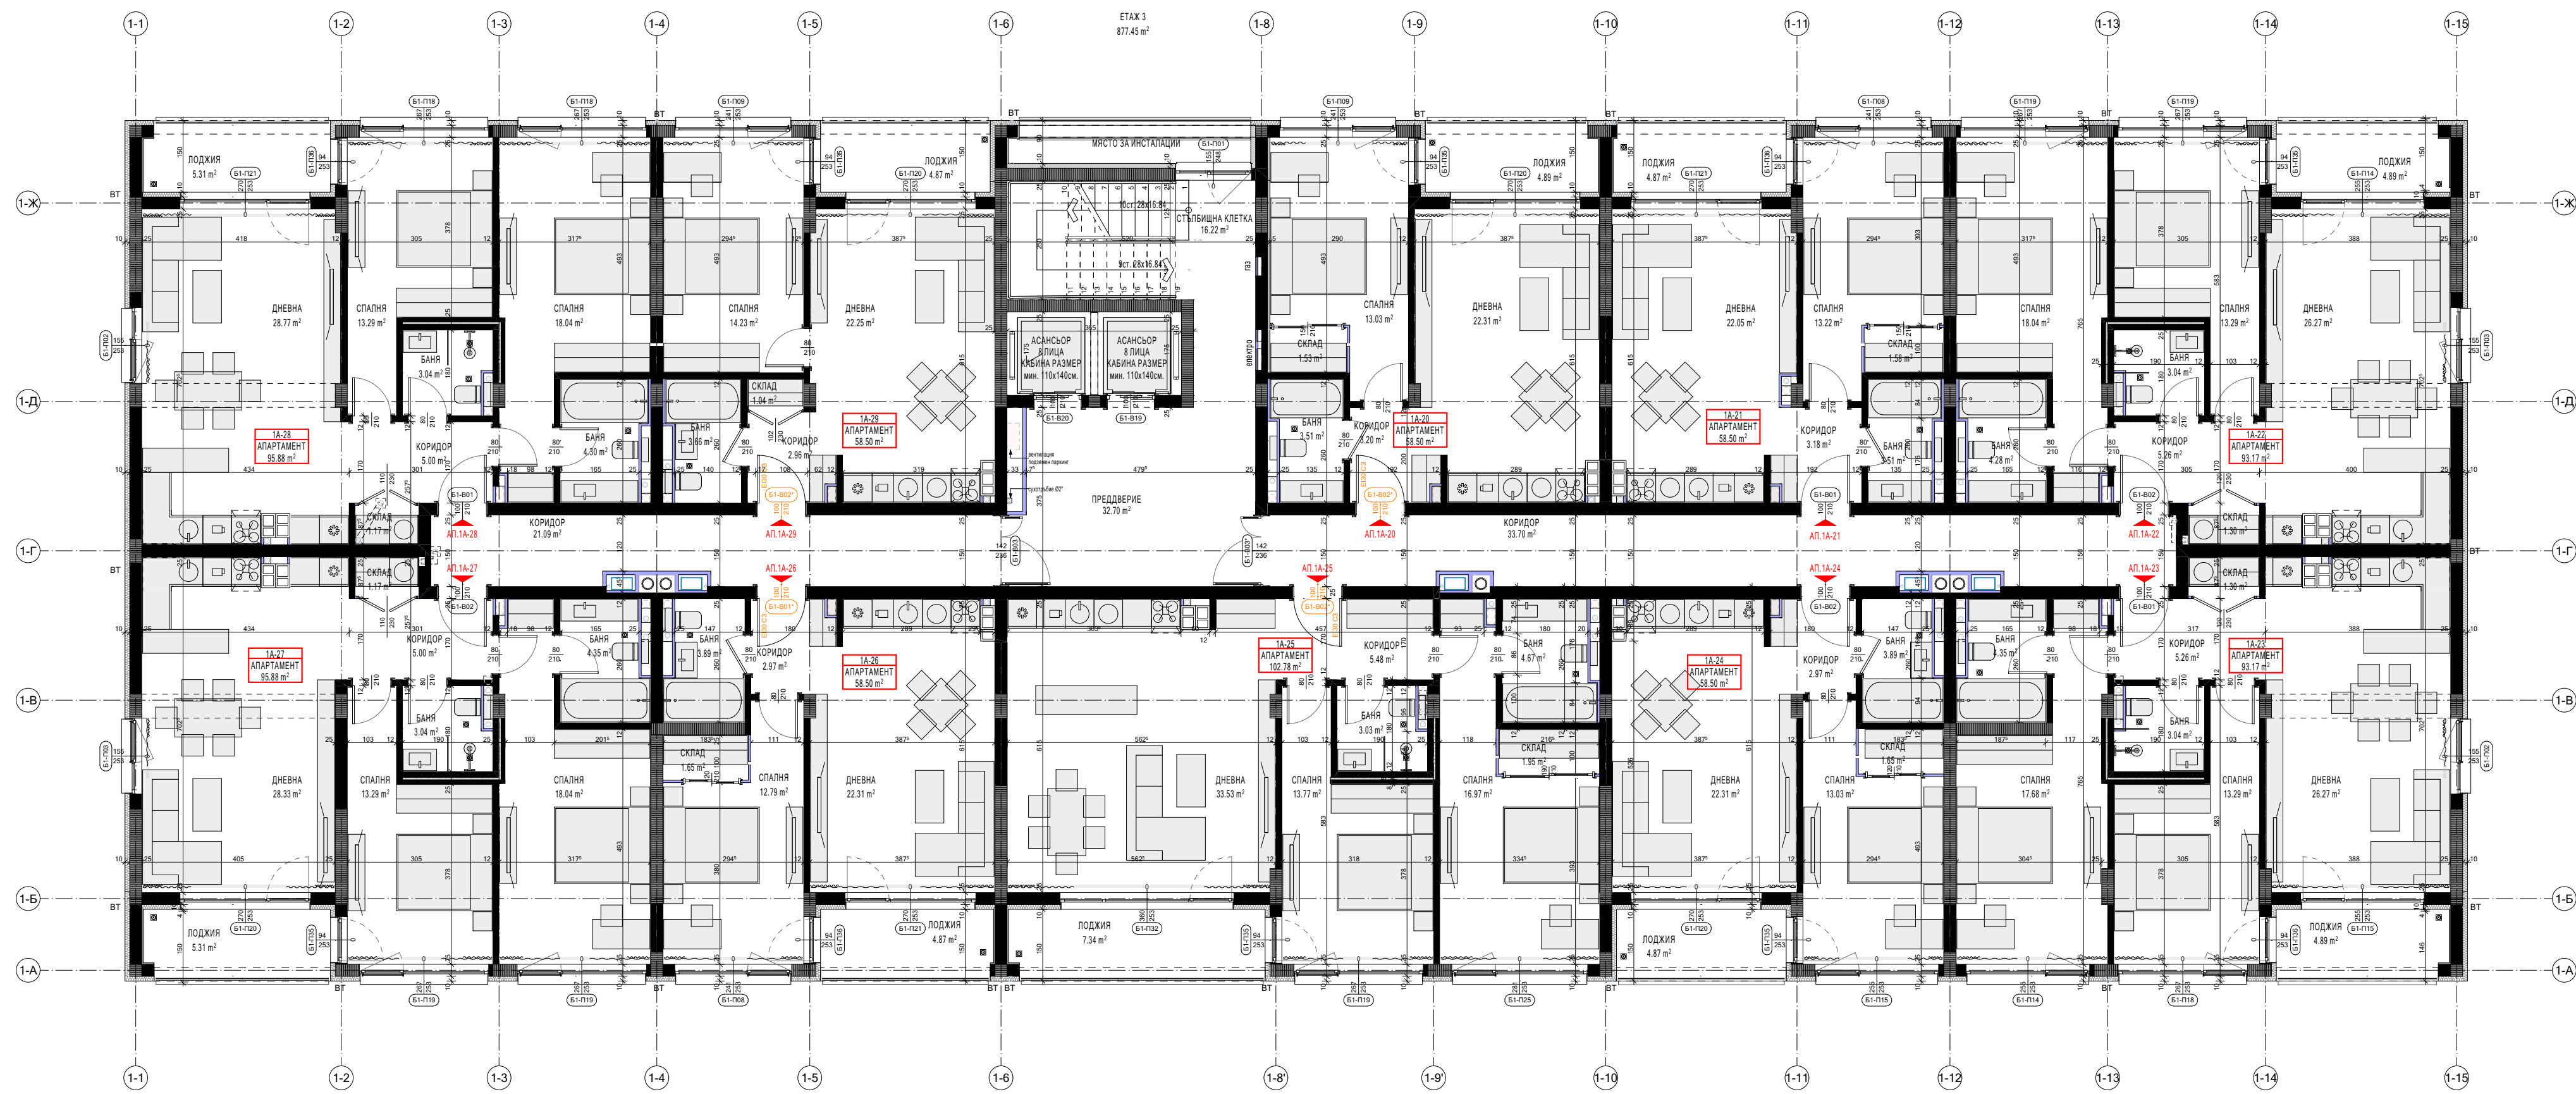



ЧЕРТЕЖ: ЕТАЖ 3  
ПОДОБЕКТ: БЛОК 1

ОБЕКТ: КОМПЛЕКС ОТ ЖИЛИЩНИ СГРАДИ СЪС ЗАВЕДЕНИЕ ЗА ХРАНЕНЕ, ГАРАЖИ И ПОДЗЕМЕН ПАРКИНГ  
УПИ IV-1308, кв. 55, м. "Кръстова вада" и м. "Южен парк" IV част, гр. София

ДАТА: 12.2021  
ФАЗА: ИП  
МАЩАБ: 1:100

STUDIOCREATIVE

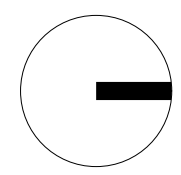

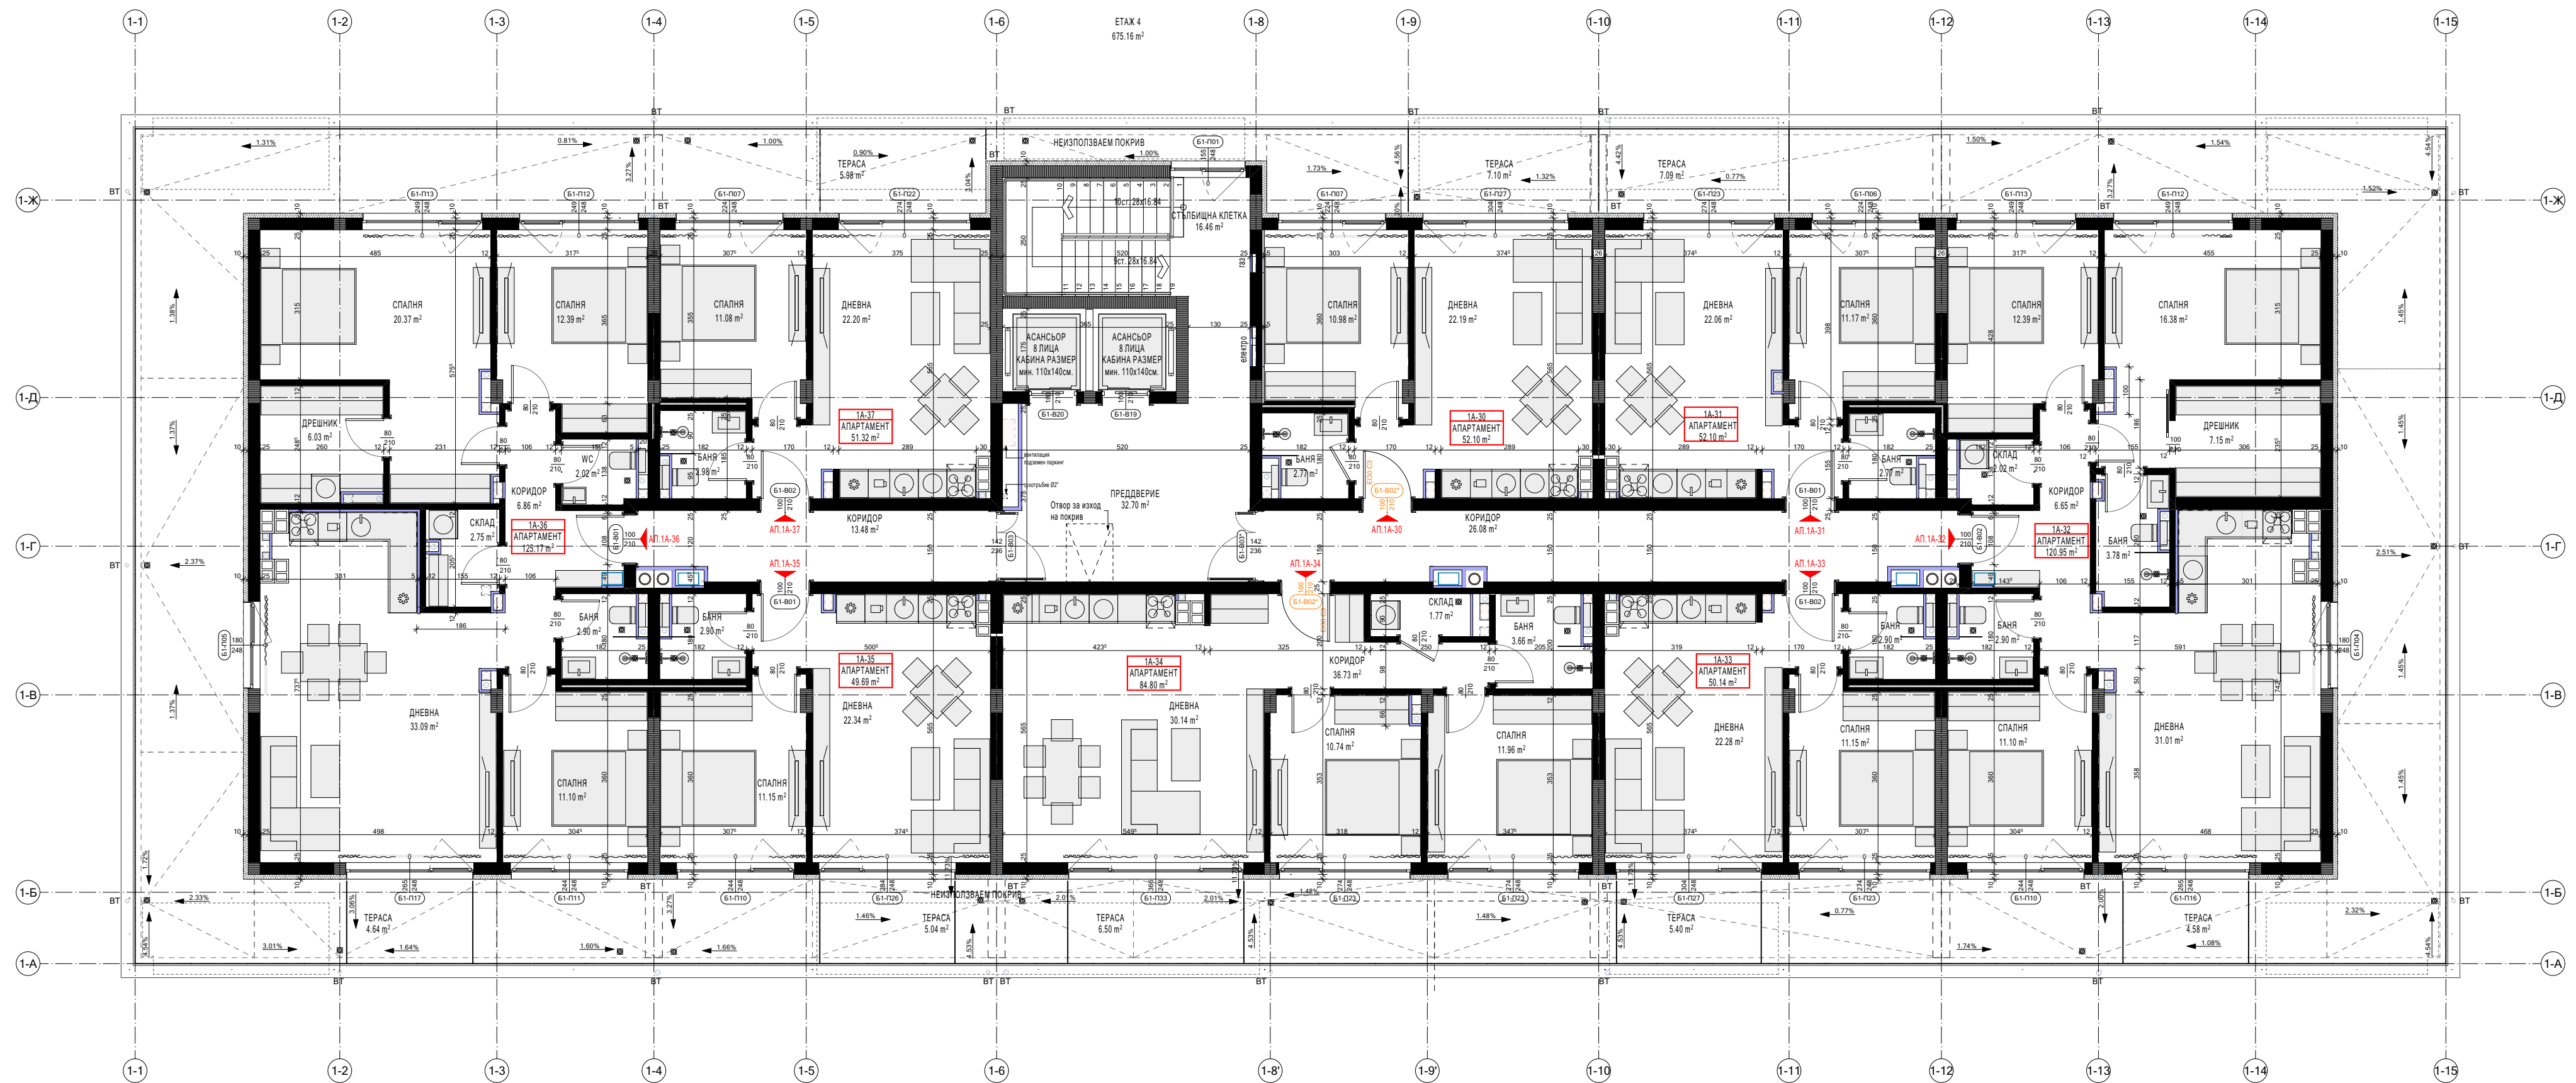

ЧЕРТЕЖ: ЕТАЖ 4  
ПОДОБЕКТ: БЛОК 1

ОБЕКТ: КОМПЛЕКС ОТ ЖИЛИЩНИ СГРАДИ СЪС ЗАВЕДЕНИЕ ЗА ХРАНЕНЕ, ГАРАЖИ И ПОДЗЕМЕН ПАРКИНГ  
УПИ IV-1308, кв. 55, м. "Кръстова вада" и м. "Южен парк" IV част, гр. София

ДАТА: 12.2021  
ФАЗА: ИП  
МАЩАБ: 1:100

STUDIOCREATIVE